


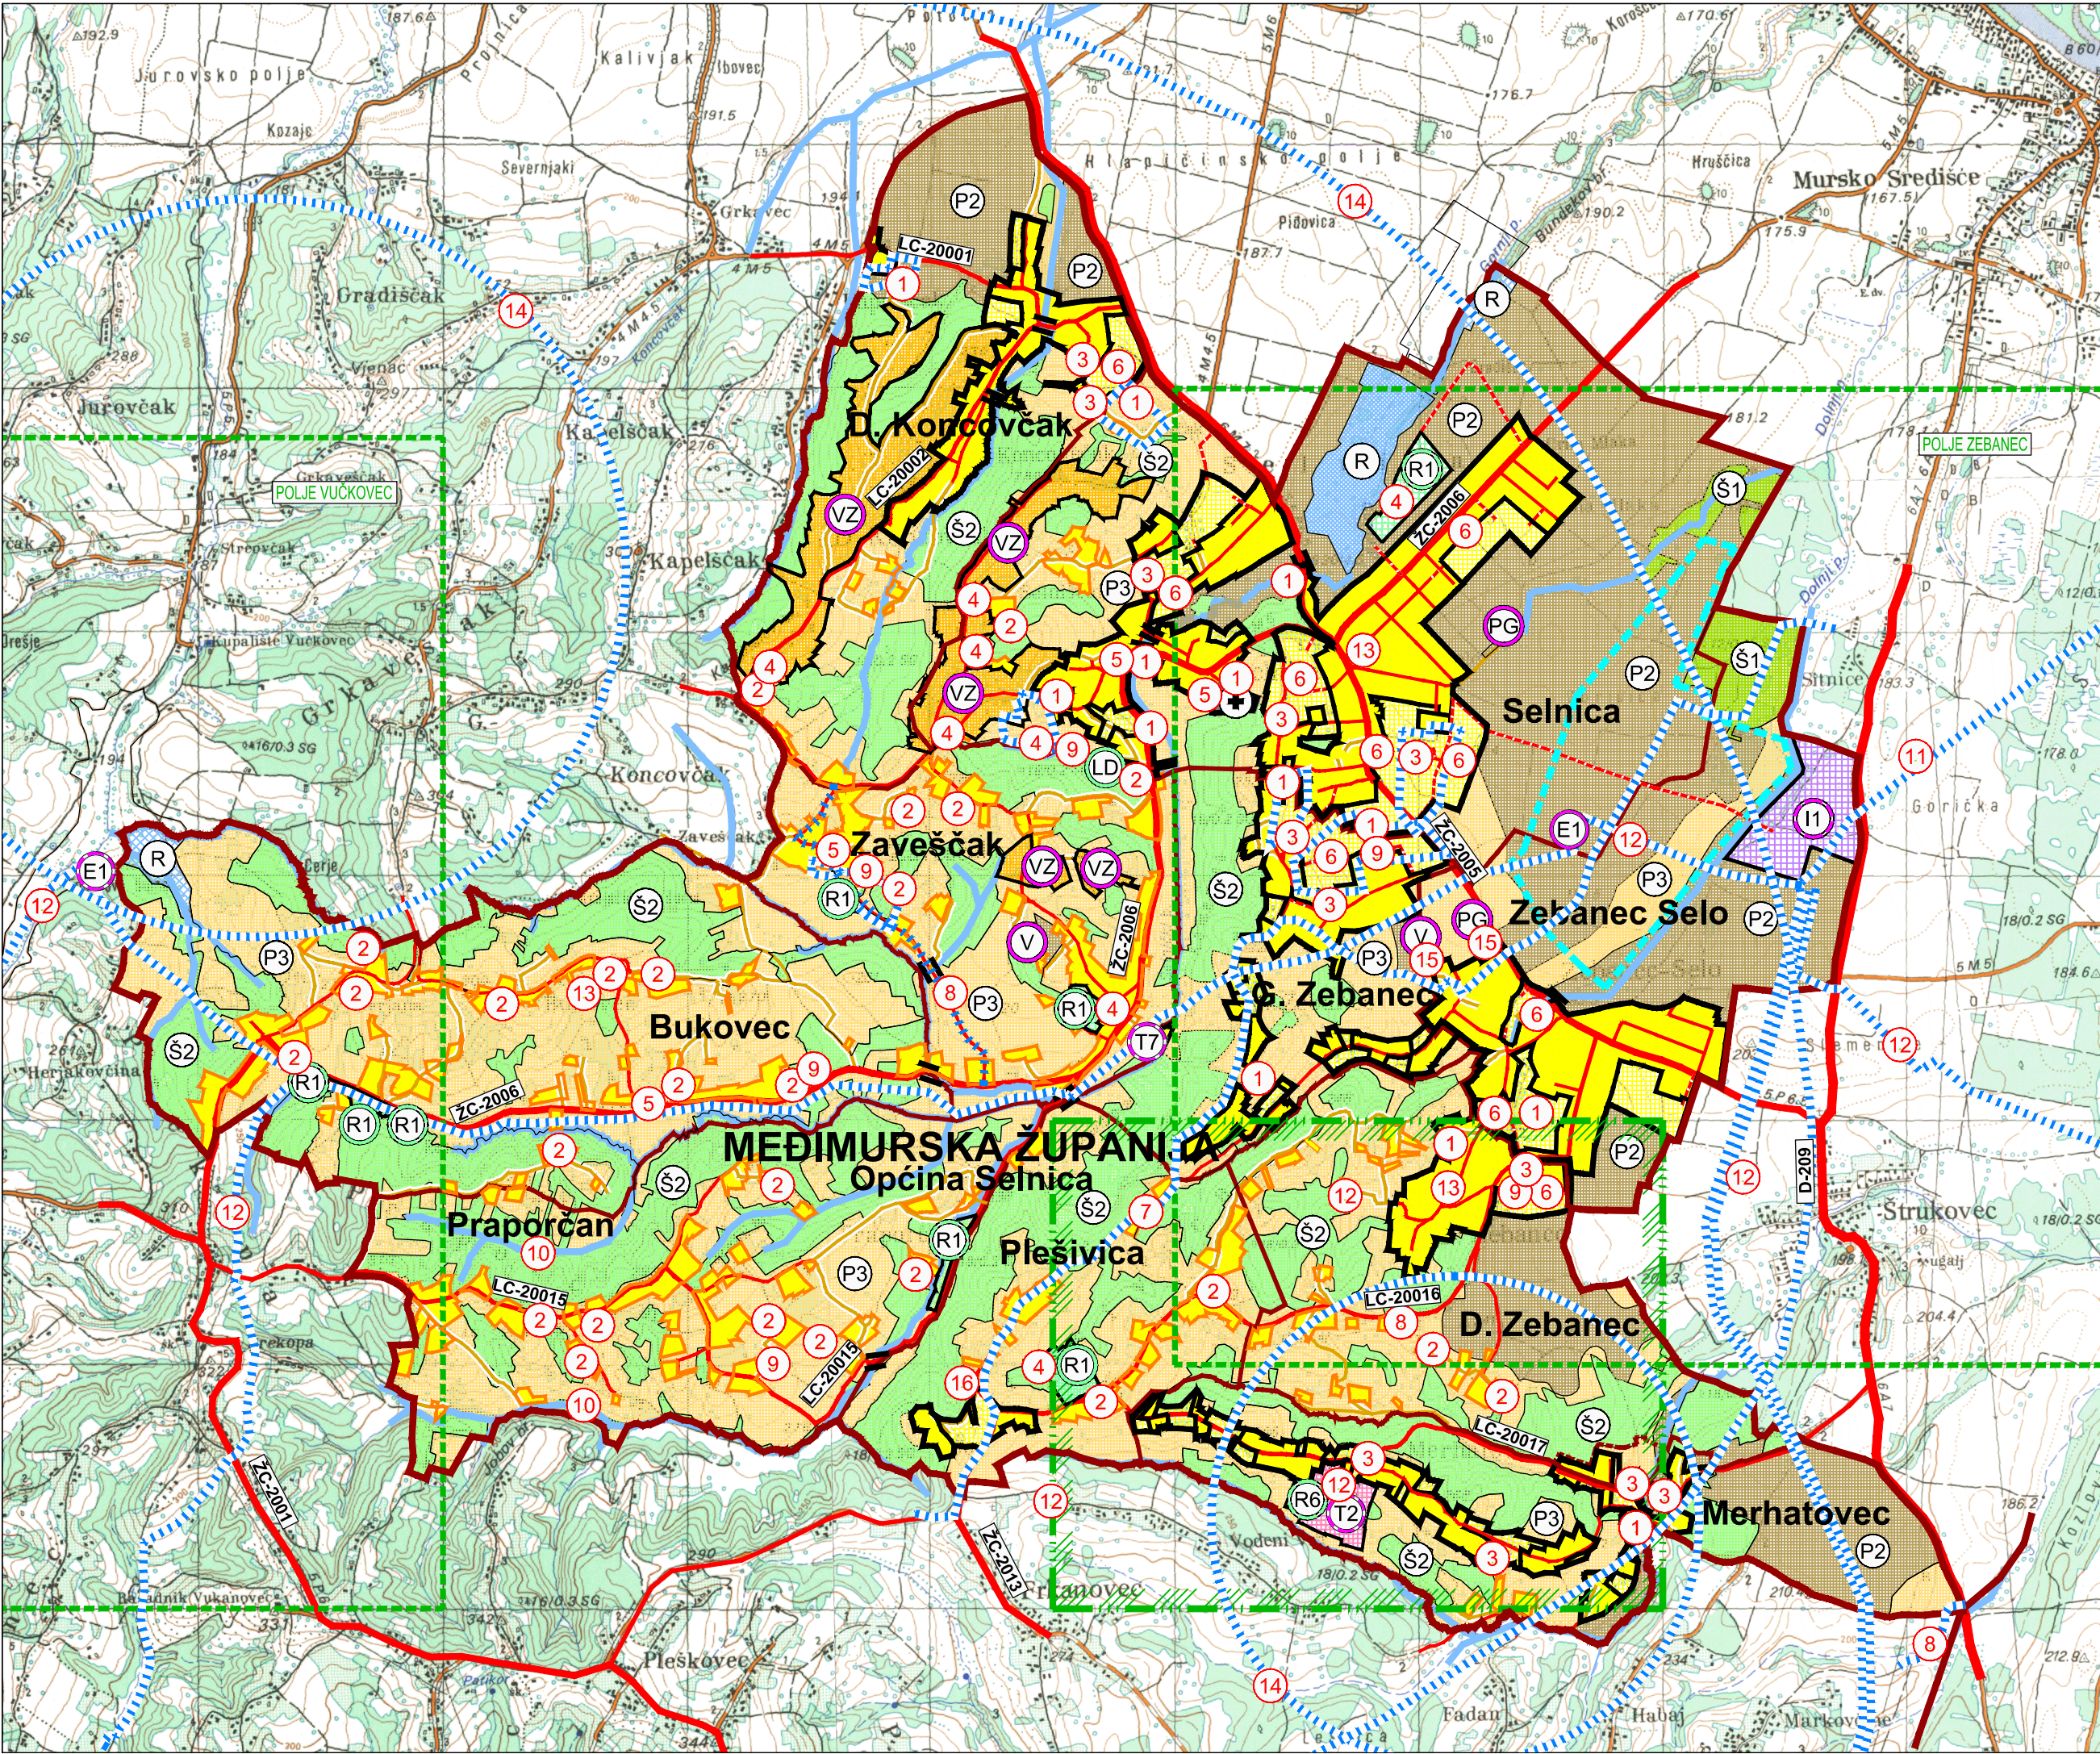

TUMAČ PLANSKOG ZNAKOVLJA

GRANICE

POSTOJEĆE / PLANIRANO

- OPĆINSKA GRANICA
- GRANICA NASELJA
- GRANICA GRAĐEVINSKOG PODRUČJA NASELJA
- GRANICA IZDOJENIH PODRUČJA GOSPODARSKIH ILI DRUŠTVENIH DJELATNOSTI

GRAĐEVINSKO PODRUČJE NASELJA

POSTOJEĆE / POVRŠINE ZA RAZVOJ NASELJA

- IZGRAĐENI ILI UREĐENI DIO GRAĐEVINSKOG PODRUČJA NASELJA
- PROSTOR NAMIJENJEN ZA RAZVOJ NASELJA
- IZGRAĐENI DIO NASELJA DISPERZNE NASELJENOSTI
- GROBLJE
- RESTAURACIJA POVIJESNOG MLINA

POVRŠINE IZVAN NASELJA

IZDOJENA PODRUČJA OBAVLJANJA GOSPODARSKIH ILI DRUŠTVENIH DJELATNOSTI

POSTOJEĆE / POVRŠINE ZA RAZVOJ IZDOJENIH PODRUČJA

- obaveza izrade PP užeg područja- određuje se prema odredbama za provođenje
- GOSPODARSKA NAMJENA
 - PROIZVODNA industrijska I1
- UGOSTITELJSKO - TURISTIČKA NAMJENA
 - turističko naselje uz termalno kupalište T2
- ZONA VIKEND IZGRADNJE - VZ
- POVRŠINE ZA ISKORIŠTAVANJE MINERALNIH SIROVINA I DRUGIH GEOPOTENCIJALA
- granica plinskog polja Zebanec i Vučkovec
- granica geotermalnog eksploatacijskog polja Merhatovec
- eksploatacija plina - plinske bušotine - E1
- DRUŠTVENA NAMJENA
 - SPORTSKO-REKREACIJSKA lovački dom - LD
- SPORTSKO-REKREACIJSKA sportski park - R1, termalno kupalište - R6

KULTIVIRANI PREDJELI
POSTOJEĆE / PLANIRANO

- POLJOPRIVREDNO TLO ISKLJUČIVO OSNOVNE NAMJENE
 - OSOBITO VRIJEDNO OBRADIVO TLO - pogodno za intenzivnu obradu
- područja za osnivanje izdvojenih polj. gospodarstva za intenzivni i/ili ekstenzivni uzgoj životinja
- OSTALO OBRADIVO TLO - pogodno za intenzivnu obradu
- područja za osnivanje izdvojenih polj. gospodarstva za intenzivni i/ili ekstenzivni uzgoj životinja
- UTVRĐENA POLJOPRIVREDNA GOSPODARSTVA
 - poljoprivredna gospodarstva za uzgoj životinja - PG - bez mogućnosti širenja, voćnjak -V

NA PODRUČJIMA NASELJA DISPERZNE NASELJENOSTI UVJETI GRADNJE IZDOJENIH POLJOPRIVREDNIH GOSPODARSTVA ZA UZGOJ ŽIVOTINJA UTVRĐUJU SE PREMA ODREDBAMA ZA PROVOĐENJE

PRIRODNI I PRIRODI BLISKI PREDJELI
POSTOJEĆE / PLANIRANO


- ŠUMA ISKLJUČIVO OSNOVNE NAMJENE
 - GOSPODARSKE ŠUME
- ZAŠITNA ŠUMA
- VODNE POVRŠINE
 - retencija -R
- kanali, vodotoci

PROMET

POSTOJEĆE / PLANIRANO

CESTOVNI PROMET

- DRŽAVNA CESTA - ostale ceste
- ŽUPANIJSKA CESTA
- LOKALNA CESTA
- OSTALE CESTE - asfaltirane ceste, ulice i prilazi
- MAKADAMSKE CESTE I POLJSKI PUTEVI
- MOST
- PJEŠAČKI MOST
- PODRUČJA TOČKASTIH IZMJENA GRAFIČKOG PRIKAZA

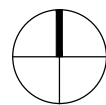

ISTOVJETAN IZVORNIKU

ŽUPANIJA		MEĐIMURSKA ŽUPANIJA		OPĆINA		OPĆINA SELNICA	
NAZIV PLANA: I. IZMJENE I DOPUNE PROSTORNOG PLANA UREĐENJA OPĆINE SELNICA (Sl.glasnik Međimurske županije br. 10/07)							
NAZIV KARTOGRAFSKOG PRIKAZA: 0.1. POVRŠINE OBUHVAĆENE IZMJENOM I DOPUNOM PPUO - PRIKAZANE NA KARTOGRAFSKOM PRIKAZU "KORIŠTENJE I NAMJENA POVRŠINA" IZ OSNOVNOG PPUO SELNICA (Sl.gl.Med.žup.br. 10/07)							
BROJ KARTOGRAFSKOG PRIKAZA:				MJERILO KARTOGRAFSKOG PRIKAZA: 1:25000			
ODLUKA O IZRADI PROSTORNOG PLANA: SLUŽBENI GLASNIK MEĐIMURSKE ŽUPANIJE BR. 9/11				ODLUKA PREDSTAVNIČKOG TIJELA O DONOŠENJU PLANA: SLUŽBENI GLASNIK MEĐIMURSKE ŽUPANIJE BR. 9/14			
OBJAVA JAVNE RASPRAVE: "MEĐIMURSKE NOVINE" OD 25.10.2013. "MEĐIMURSKE NOVINE" OD 18.04.2014.				JAVNI UVID ODRŽAN: OD 4.11.2013. DO 18.11.2013. OD 28.04.2014. DO 7.05.2014.			
PEČAT TIJELA ODGOVORNOG ZA PROVOĐENJE JAVNE RASPRAVE:				ODGOVORNA OSOBA ZA PROVOĐENJE JAVNE RASPRAVE:			
				načelnik: Ervin Vičević ime, prezime i potpis			
SUGLASNOST NA PLAN PREMA ČL. 98. ZAKONA O PROSTORNOM UREĐENJU I GRADNJI (NN, BR. 76/07, 38/09, 55/11, 90/11, 50/12 i 80/13)							
BROJ SUGLASNOSTI / KLASA: 350-02/14-02/6				UR. BROJ: 2109/1-01-14-02		DATUM: 07.07.2014.	
PRAVNA OSOBA KOJA JE IZRADILA PLAN: URBIA d.o.o. Čakovec				I. G. Kovačića 10, Čakovec; tel. 040/373 400			
PEČAT PRAVNE OSOBE KOJA JE IZRADILA PLAN:				ODGOVORNI VODITELJ:			
direktor: Vesna Makovec, dipl.ing.arh.				ovlaštena arhitektica: Vesna Makovec, dipl.ing.arh.			
BROJ PLANA: PPUO-05/2012				DATUM: 7/2014			
STRUČNI TIM U IZRADI PLANA: 1. V. Makovec, dipl.ing.arh. 2. B. Perhoč, dipl.ing.arh. 3. B. Balent, struč.spec.ing.aedif. 4. N. Kerovec, matem.tehn.				5. M. Grula, prof. biol. i kem. 6. M. Štefanić, dipl.iur. 7. M. Bakač, dipl.oec.			
PEČAT PREDSTAVNIČKOG TIJELA:				PREDSJEDNIK PREDSTAVNIČKOG TIJELA:			
				Radovan Zdravec, dipl. ing. ime, prezime i potpis			
ISTOVJETNOST OVOG PROSTORNOG PLANA S IZVORNIKOM OVJERAVA:				PEČAT:			
				ime, prezime i potpis			