


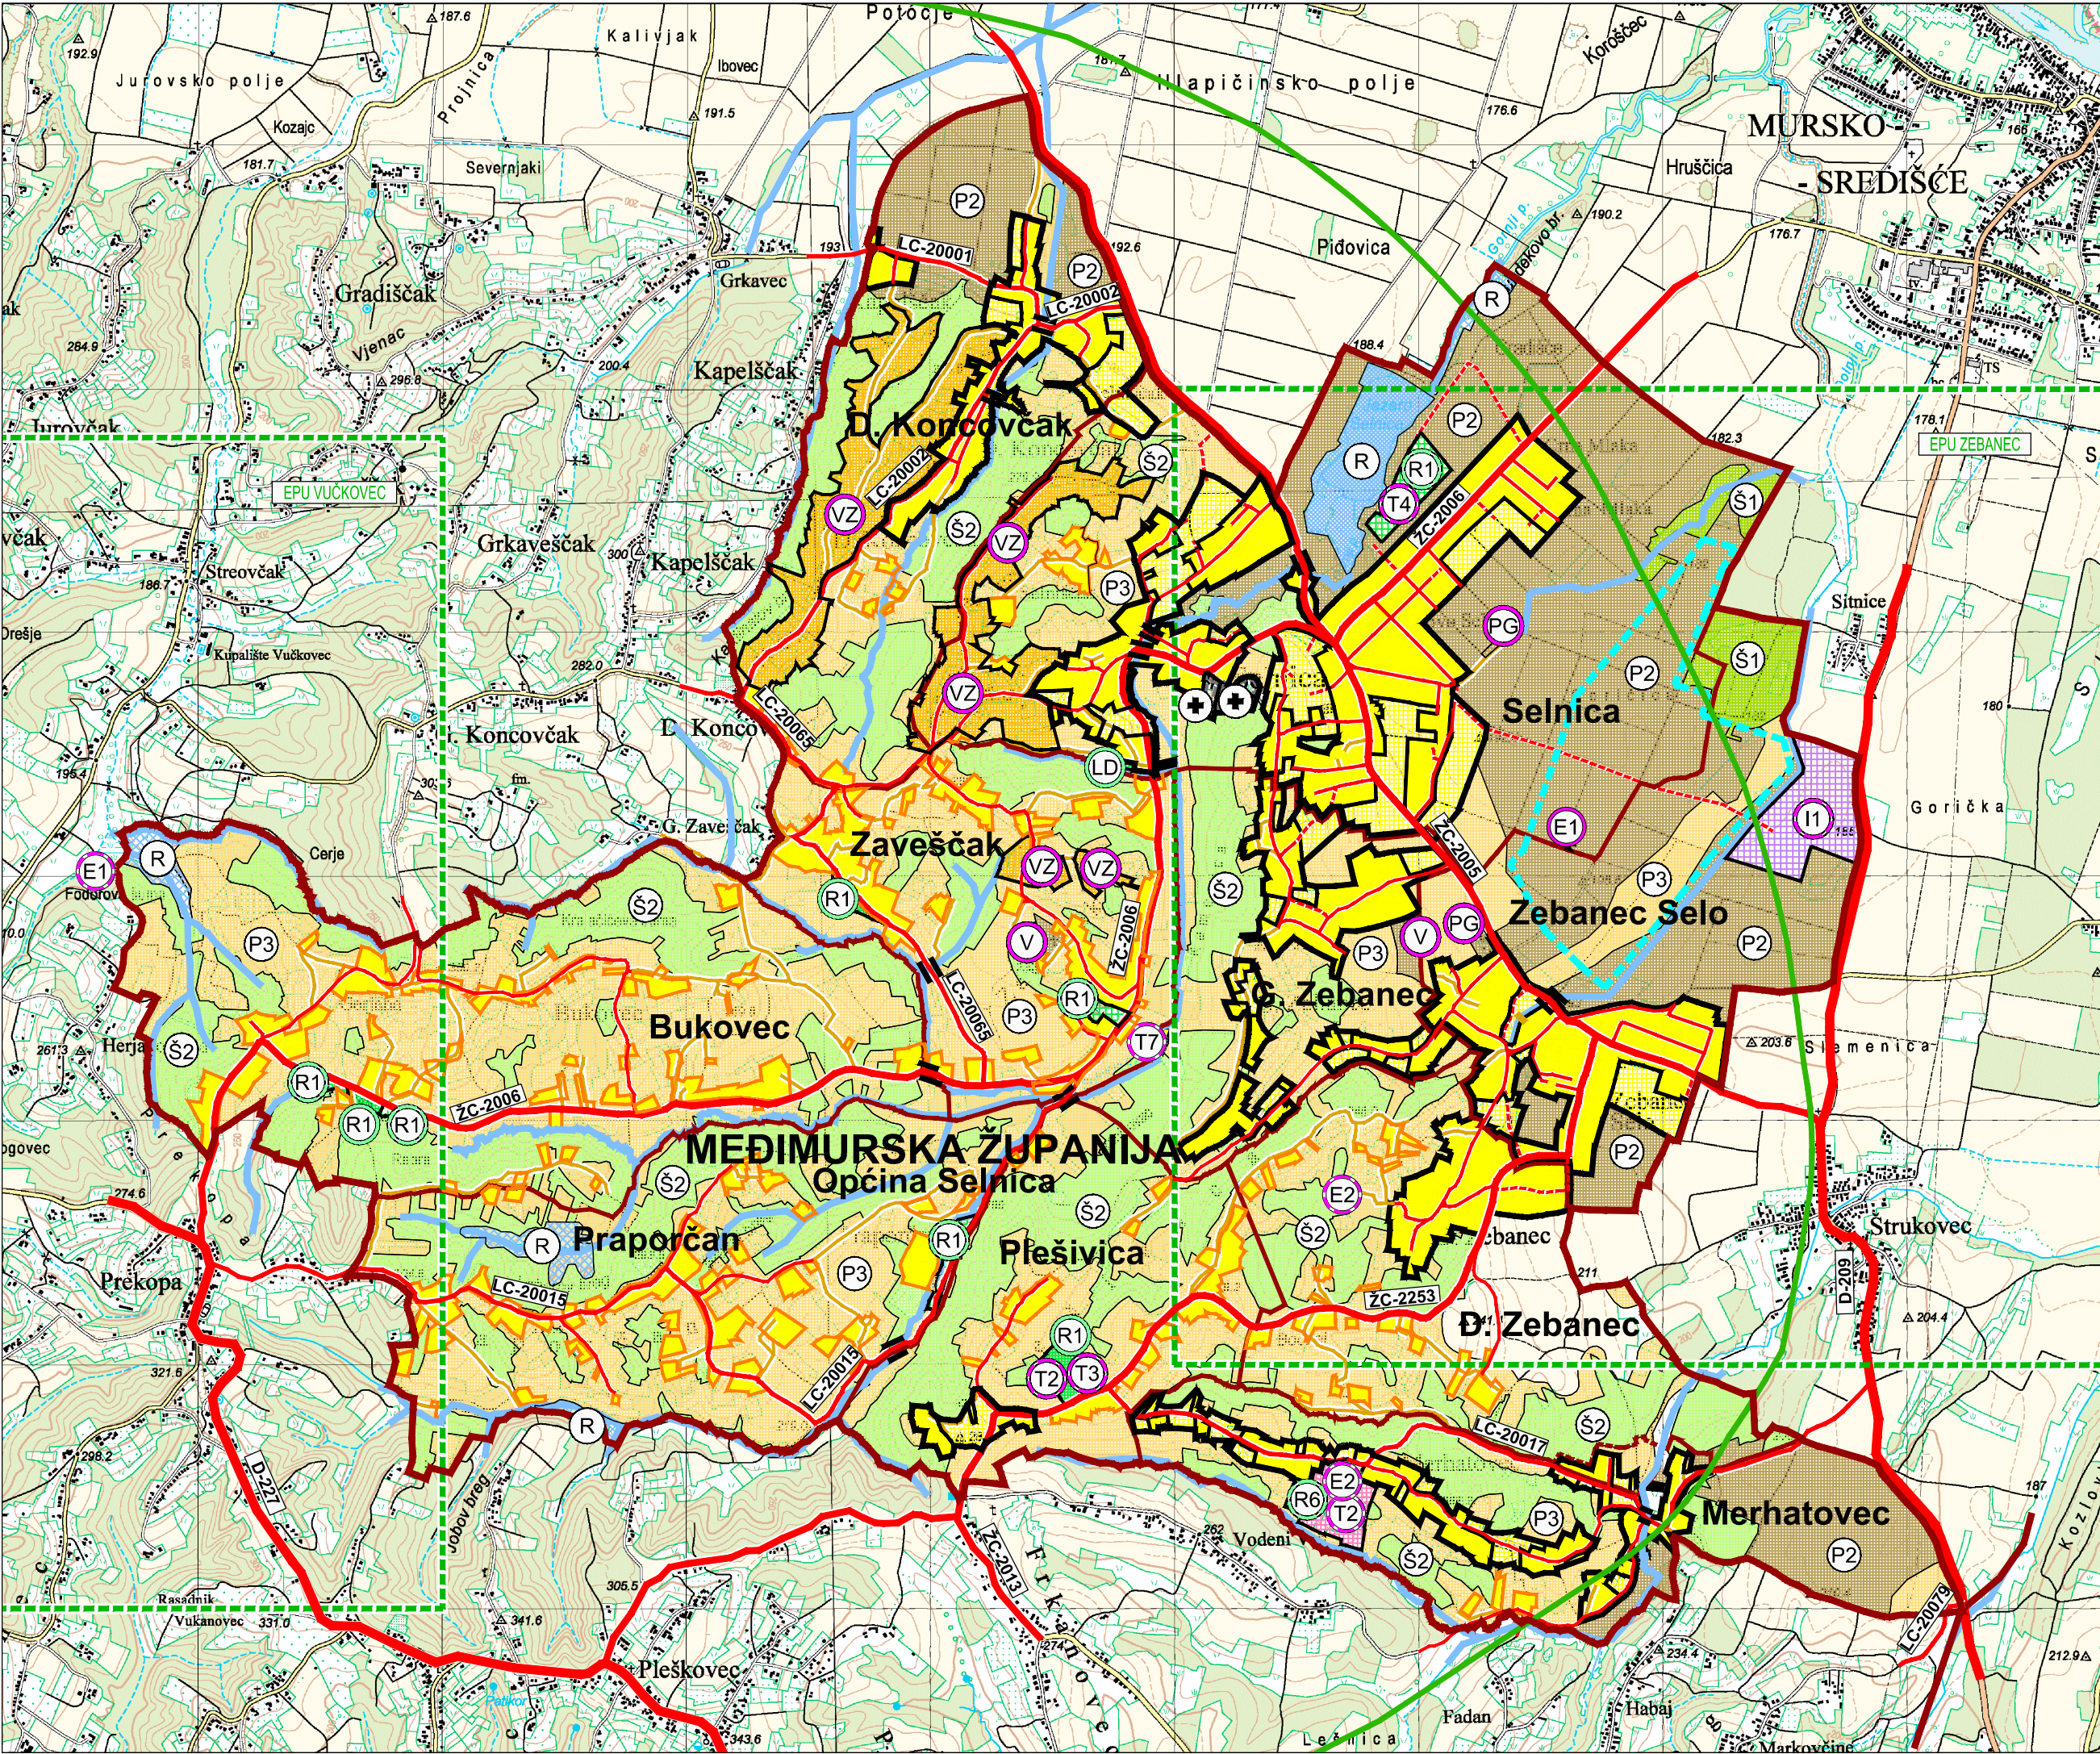

TUMAČ PLANSKOG ZNAKOVLJA

GRANICE

POSTOJEĆE / PLANIRANO

OPĆINSKA GRANICA

GRANICA NASELJA

GRANICA GRAĐEVINSKOG PODRUČJA NASELJA

GRANICA IZDOJENIH PODRUČJA GOSPODARSKIH ILI DRUŠTVENIH DJELATNOSTI

GRANICA PODRUČJA POTENCIJALA ZA ISTRAŽIVANJE UGLIKOVODIKA I GEOTERMALNIH VODA

PREMA PP MEĐIMURSKJE ŽUPANIJE (Sl.gl.Međ.žup.br. 7/01, 8/01 i 23/10)

GRAĐEVINSKO PODRUČJE NASELJA

POSTOJEĆE / POVRŠINE ZA RAZVOJ NASELJA

IZGRAĐENI ILI UREĐENI DIO GRAĐEVINSKOG PODRUČJA NASELJA

PROSTOR NAMIJENJEN ZA RAZVOJ NASELJA

IZGRAĐENI DIO NASELJA DISPERZNE NASELJENOSTI

GROBLJE

RESTAURACIJA POVIJESNOG MLINA

POVRŠINE IZVAN NASELJA

IZDOJENA PODRUČJA OBAVLJANJA GOSPODARSKIH ILI DRUŠTVENIH DJELATNOSTI

POSTOJEĆE / POVRŠINE ZA RAZVOJ IZDOJENIH PODRUČJA

PLANIRANA NAMJENA

- obaveza izrade PP užeg područja- određuje se prema odredbama za provođenje

GOSPODARSKA NAMJENA

- PROIZVODNA industrijska I1

- UGOSTITELJSKO - TURISTIČKA NAMJENA

turističko naselje - T2, kamp - T3, izletnički turizam - T4

- ZONA VIKEND IZGRADNJE - VZ

- POVRŠINE ZA ISKORIŠTAVANJE MINERALNIH SIROVINA I DRUGIH GEOPOTENCIJALA

- granica eksploatacijskog polja ugljikovodika EPU Zebanec i EPU Vučkovec

- eksploatacija plina - plinske bušotine - E1

- geotermalne bušotine - E2 - istražne

DRUŠTVENA NAMJENA

- SPORTSKO-REKREACIJSKA

lovački dom - LD

- SPORTSKO-REKREACIJSKA

sportski park - R1, termalno kupalište - R6

KULTIVIRANI PREDJELI

POSTOJEĆE / PLANIRANO

P2

POLJOPRIVREDNO TLO ISKLJUČIVO OSNOVNE NAMJENE

- OSOBITO VRIJEDNO OBRADIVO TLO - pogodno za intenzivnu obradu

P2

- područja za osnivanje izdvojenih polj. gospodarstva za intenzivni i/ili ekstenzivni uzgoj životinja

P3

- OSTALO OBRADIVO TLO - pogodno za intenzivnu obradu

P3

- područja za osnivanje izdvojenih polj. gospodarstva za intenzivni i/ili ekstenzivni uzgoj životinja

PG

- UTVRĐENA POLJOPRIVREDNA GOSPODARSTVA

poljoprivredna gospodarstva za uzgoj životinja - PG - bez mogućnosti širenja, voćnjak -V

NA PODRUČJIMA NASELJA DISPERZNE NASELJENOSTI UVJETI GRADNJE IZDOJENIH POLJOPRIVREDNIH GOSPODARSTVA ZA UZGOJ ŽIVOTINJA UTVRĐUJU SE PREMA ODREDBAMA ZA PROVOĐENJE

PRIRODNI I PRIRODI BLISKI PREDJELI

POSTOJEĆE / PLANIRANO

Š1

ŠUMA ISKLJUČIVO OSNOVNE NAMJENE

- GOSPODARSKE ŠUME

Š2

- ZAŠITNA ŠUMA

VODNE POVRŠINE

- retencija -R

R

- kanali, vodotoci

PROMET

POSTOJEĆE / PLANIRANO

CESTOVNI PROMET

DRŽAVNA CESTA - ostale ceste

ŽUPANIJSKA CESTA


LOKALNA CESTA

OSTALE CESTE - asfaltirane ceste, ulice i prilazi

MAKADAMSKJE CESTE I POLJSKI PUTEVI

MOST

PJEŠAČKI MOST

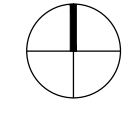

ISTOVJETAN IZVORNIKU

ŽUPANIJA	MEĐIMURSKA ŽUPANIJA	OPĆINA	OPĆINA SELNICA
NAZIV PLANA: I. IZMJENE I DOPUNE PROSTORNOG PLANA UREĐENJA OPĆINE SELNICA (Sl.glasnik Međimurske županije br. 10/07)			
NAZIV KARTOGRAFSKOG PRIKAZA: 1. KORIŠTENJE I NAMJENA POVRŠINA			
BROJ KARTOGRAFSKOG PRIKAZA: 1.		MJERILO KARTOGRAFSKOG PRIKAZA: 1:25000	
ODLUKA O IZRADI PROSTORNOG PLANA: SLUŽBENI GLASNIK MEĐIMURSKJE ŽUPANIJE BR. 9/11		ODLUKA PREDSTAVNIČKOG TIJELA O DONOŠENJU PLANA: SLUŽBENI GLASNIK MEĐIMURSKJE ŽUPANIJE BR. 9/14	
OBJAVA JAVNE RASPRAVE: "MEĐIMURSKJE NOVINE" OD 25.10.2013. "MEĐIMURSKJE NOVINE" OD 18.04.2014.		JAVNI UVID ODRŽAN: OD 4.11.2013. DO 18.11.2013. OD 28.04.2014. DO 7.05.2014.	
PEČAT TIJELA ODGOVORNOG ZA PROVOĐENJE JAVNE RASPRAVE:		ODGOVORNA OSOBA ZA PROVOĐENJE JAVNE RASPRAVE: načelnik: Ervin Vičević ime, prezime i potpis	
SUGLASNOST NA PLAN PREMA ČL. 98. ZAKONA O PROSTORNOM UREĐENJU I GRADNJI (NN, BR. 76/07, 38/09, 55/11, 90/11, 50/12 i 80/13)			
BROJ SUGLASNOSTI / KLASA: 350-02/14-02/6		UR. BROJ: 2109/1-01-14-02 DATUM: 07.07.2014.	
PRAVNA OSOBA KOJA JE IZRADILA PLAN: URBIA d.o.o. Čakovec I. G. Kovačića 10, Čakovec; tel. 040/373 400			
PEČAT PRAVNE OSOBE KOJA JE IZRADILA PLAN: direktor: Vesna Makovec, dipl.ing.arh.		ODGOVORNI VODITELJ: ovlaštena arhitektica: Vesna Makovec, dipl.ing.arh.	
BROJ PLANA: PPUO-05/2012		DATUM: 7/2014	
STRUČNI TIM U IZRADI PLANA: 1. V. Makovec, dipl.ing.arh. 2. B. Perhoč, dipl.ing.arh. 3. B. Balent, struč.spec.ing.aedif. 4. N. Kerovec, matem.tehn.		5. M. Gula, prof. biol. i kem. 6. M. Štefanić, dipl.iur. 7. M. Bakač, dipl.oec.	
PEČAT PREDSTAVNIČKOG TIJELA:		PREDSJEDNIK PREDSTAVNIČKOG TIJELA: Radovan Zdravec, dipl. ing. ime, prezime i potpis	
ISTOVJETNOST OVOG PROSTORNOG PLANA S IZVORNIKOM OVIJERAVA: ime, prezime i potpis		PEČAT:	