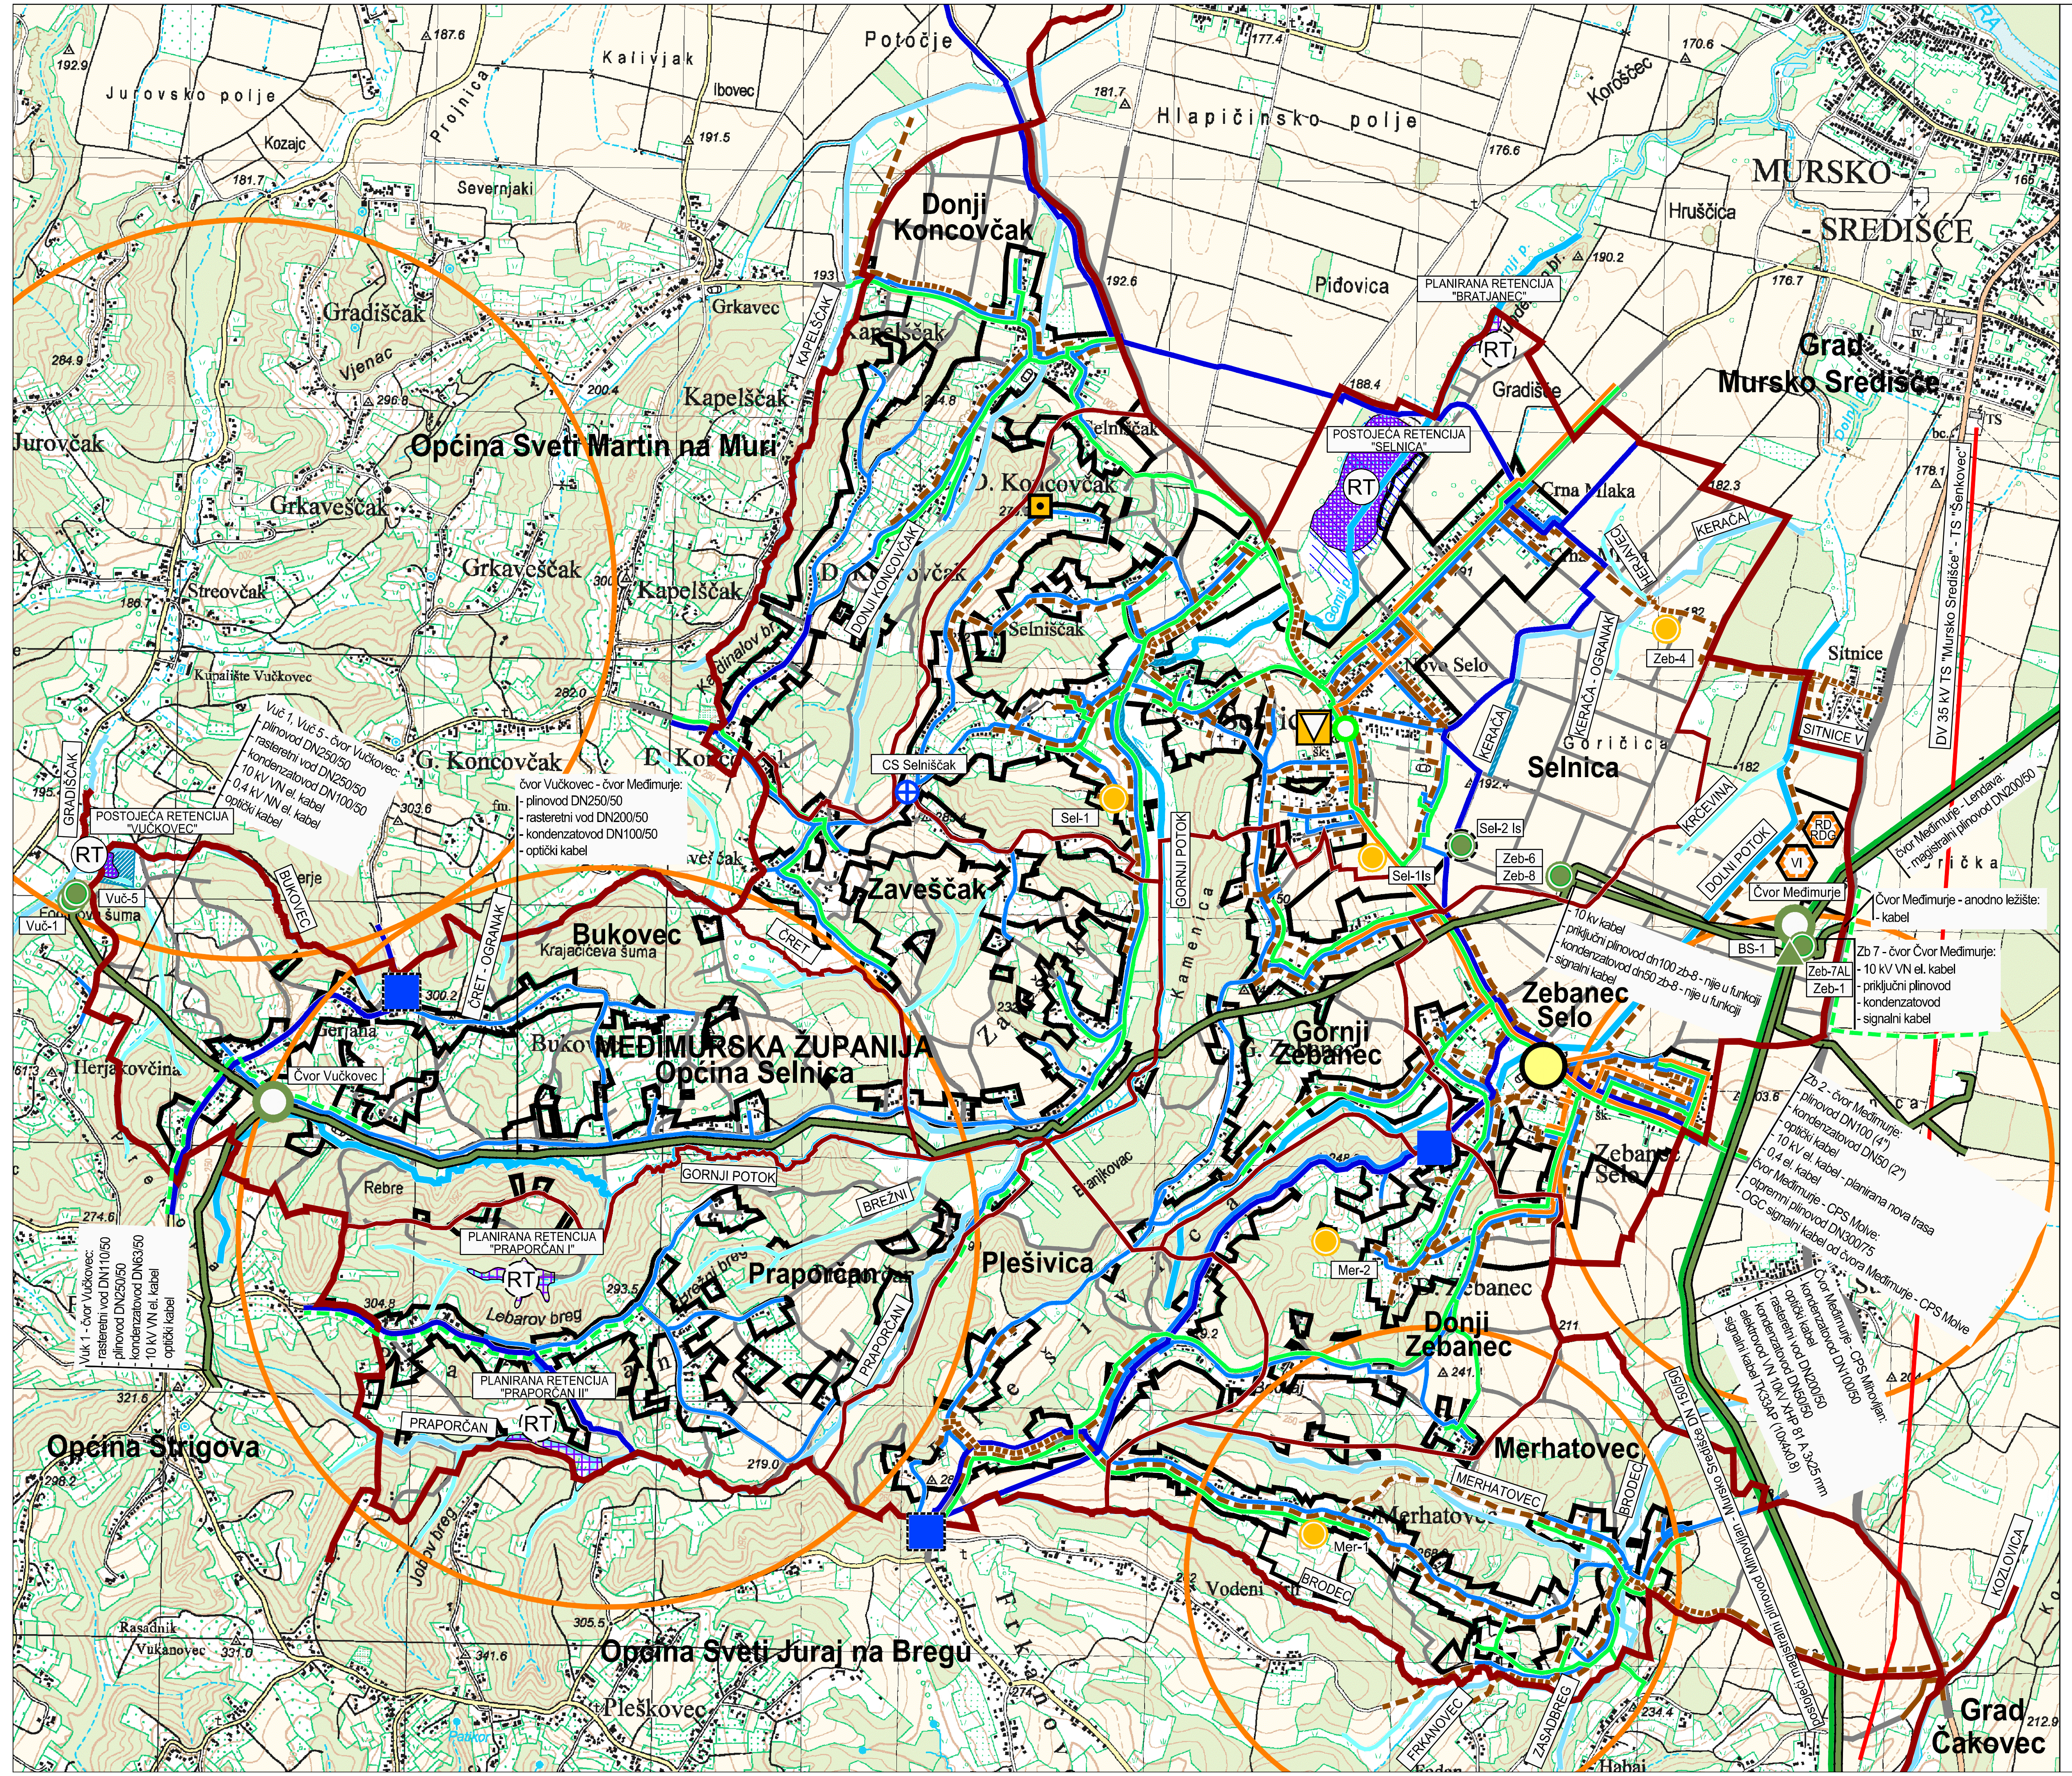

TUMAČ PLANSKOG ZNAKOVLJA

GRANICE

- OPĆINSKA GRANICA
- GRANICA NASELJA
- GRANICA GRAĐEVINSKIH PODRUČJA NASELJA I IZDVOJENIH DIJELOVA GRAĐEVINSKIH PODRUČJA NASELJA
- GRANICA IZDVOJENIH GRAĐEVINSKIH PODRUČJA IZVAN NASELJA

VODNOGOSPODARSKI SUSTAV

POSTOJEĆE / PLANIRANO

KORIŠTENJE VODA

VODOOPSKRBA

- VODOSPREMA
- CRPNA STANICA
- MAGISTRALNI VODOOPSKRBNI CJEVOVOD
- OSTALI VODOOPSKRBNI CJEVOVODI

ODVODNJA OTPADNIH VODA

- GLAVNI DOVODNI KANAL (KOLEKTOR)
- TLAČNI VOD

UREĐENJE VODOTOKA I VODA

REGULACIJSKI I ZAŠTITNI SUSTAV

- RT / RT — RETENCIJA ZA OBRANU OD POPLAVA
  - postojeće retencije "Selnica" i "Vučkovec"
  - planirane retencije "Praporčan I", "Praporčan II" i "Bratjanec"
- VODOTOK
  - I reda Gornji potok, Dolni potok
- VODOTOK
  - II reda
- VODOTOK
  - ostali vodotoci
- INUNDACIJSKO PODRUČJE
- PODRUČJE VELIKE VJEROJATNOSTI OD PLAVLJENJA PREMA PLANU UPRAVLJANJA RIZICIMA OD POPLAVA HRVATSKIH VODA

ENERGETSKI SUSTAVI

POSTOJEĆE / PLANIRANO

ELEKTROENERGETIKA

ELEKTROPRIJENOSNI UREĐAJI

- 35kV — DALEKOVOD 35 kV

PROIZVODNJA I CIJEVNI TRANSPORT NAFTE I PLINA

- MAGISTRALNI PLINOVOD -Mihovljan - Mursko Središće DN 150/50
- LOKALNI PLINOVOD
- DISTRIBUTIVNO REDUKCIJSKA STANICA - DRS
- PROIZVODNO - OTPREMNI SUSTAV - INA
  - magistralni plinovod DN200/50 Čvor Međimurje - MRS Lendava
  - otpremni plinovod DN300/75 čvor Međimurje - CPS Molve
  - OGC signalni kabel od čvora Međimurje - (CPS) Molve
  - plinovod DN100 (4") Zb 2 - Čvor Međimurje
  - kondenzatovod DN50 (2") Zb 2 - čvor Međimurje
  - optički kabel Zb 2 - čvor Međimurje
  - 0,4 el. kabel Zb 2 - čvor Međimurje
  - plinovod DN250/50 Vuč 1, Vuč 5 - čvor Vučkovec
  - rasteretni vod DN250/50 Vuč 1, Vuč 5 - čvor Vučkovec
  - kondenzatovod DN100/50 Vuč 1, Vuč 5 - čvor Vučkovec
  - 10 kV VN el. kabel Vuč 1, Vuč 5 - čvor Vučkovec
  - 0,4 kV NN el. kabel Vuč 1, Vuč 5 - čvor Vučkovec
  - optički kabel Vuč 1, Vuč 5 - čvor Vučkovec
  - plinovod DN250/50 čvor Vučkovec - čvor Međimurje
  - rasteretni vod DN200/50 čvor Vučkovec - čvor Međimurje
  - kondezatovod DN100/50 čvor Vučkovec - čvor Međimurje
  - optički kabel čvor Vučkovec - čvor Međimurje
  - rasteretni vod DN110/50 Vuk 1 - čvor Vučkovec
  - plinovod DN250/50 Vuk 1 - čvor Vučkovec
  - kondezatovod DN63/50 Vuk 1 - čvor Vučkovec
  - 10 kV VN el. kabel Vuk 1 - čvor Vučkovec
  - optički kabel Vuk 1 - čvor Vučkovec
  - kondenzatovod DN100/50 Čvor Međimurje - CPS Mihovljan
  - kondenzatovod DN50/50 Čvor Međimurje - CPS Mihovljan
  - rasteretni vod DN200/50 Čvor Međimurje - CPS Mihovljan
  - optički kabel Čvor Međimurje - CPS Mihovljan
  - elektrovod VN 10kV XHP 81 A 3x25 mm Čvor Međimurje - CPS Mihovljan
  - signalni kabel TK33AP (10x4x0.8) Čvor Međimurje - CPS Mihovljan
  - 10 kV kabel Zb-7 - Čvor Međimurje
  - priključni plinovod Zb-7 - Čvor Međimurje
  - kondenzatovod Zb-7 - Čvor Međimurje
  - signalni kabel Zb-7 - Čvor Međimurje
  - kabel Čvor Međimurje - anodno ležište
  - 10 kv el. kabel Zb 2 - Čvor Međimurje, planirana nova trasa
  - priključni plinovod DN100 Zb-8 - nije u funkciji
  - kondenzatovod DN50 Zb-8 - nije u funkciji
  - signalni kabel
  - 10 kV kabel
  - Čvor Međimurje i Čvor Vučkovec
  - Blokadna stanica 1 (BS-1)
  - aktivne bušotine i planirana bušotina
  - neaktivne bušotine i trajno napuštene bušotine

POŠTA

POSTOJEĆE / PLANIRANO

- JEDINICA POŠTANSKE MREŽE

ELEKTRONIČKE KOMUNIKACIJE

POSTOJEĆE / PLANIRANO

NEPOKRETNA MREŽA

- MJESNA TELEFONSKA CENTRALA

VODOVI I KANALI

- ELEKTRONIČKA KOMUNIKACIJSKA INFRASTRUKTURA POSTOJEĆA KABELSKA KANALIZACIJA - EKI KK

POKRETNA MREŽA

- AKTIVNE BAZNE STANICE NA SAMOSTOJEĆIM ANTENSKIM STUPOVIMA
- PODRUČJE ELEKTRONIČKE KOMUNIKACIJSKE ZONE ZA SMJEŠTAJ SAMOSTOJEĆEG ANTENSKOG STUPA
  - provodi se prema Odredbama za provedbu PPMŽ

OBRADA, SKLADIŠTENJE I ODLAGANJE OTPADA

POSTOJEĆE / PLANIRANO

- GRAĐEVINA ZA DJELATNOST GOSPODARENJA OTPADOM LOKALNE RAZINE
  - centralno općinsko reciklažno dvorište - RD
  - općinsko reciklažno dvorište za građevinski otpad - RDG

POSEBNE POVRŠINE

POSTOJEĆE / PLANIRANO

- DEPONIJE ZA VIŠAK ISKOPA KOJI PREDSTAVLJA MINERALNU SIROVINU KOD IZVOĐENJA GRAĐEVINSKIH RADOVA - VI

PRIJEDLOG ZA PONOVNU JAVNU RASPRAVU

ŽUPANIJA: **MEĐIMURSKA ŽUPANIJA**	OPĆINA: **OPĆINA SELNICA**
NAZIV PLANA: V. IZMJENE I DOPUNE PROSTORNOG PLANA UREĐENJA OPĆINE SELNICA ("Službeni glasnik Međimurske županije" broj 10/07, 9/14, 10/15, 7/17, 5/20)	
NAZIV KARTOGRAFSKOG PRIKAZA: **2. INFRASTRUKTURNI SUSTAVI**	
BROJ KARTOGRAFSKOG PRIKAZA: **2.**	MJERILO KARTOGRAFSKOG PRIKAZA: **1:25000**
ODLUKA O IZRADI PROSTORNOG PLANA: **SLUŽBENI GLASNIK MEĐIMURSKE ŽUPANIJE BR. 12/21**	ODLUKA PREDSTAVNIČKOG TIJELA O DONOŠENJU PLANA:
OBJAVA JAVNE RASPRAVE: **LIST "MEĐIMURSKE NOVINE" OD 21.01.2022.** **LIST "MEĐIMURSKE NOVINE" OD 11.03.2022.**	JAVNI UVID ODRŽAN: **OD 28.01.2022. DO 11.02.2022.** **OD 18.03.2022. DO 28.03.2022.**
PEČAT TIJELA ODGOVORNOG ZA PROVOĐENJE JAVNE RASPRAVE:	ODGOVORNA OSOBA ZA PROVOĐENJE JAVNE RASPRAVE: pročelnica JUO: Emilija Kos, upravna pravnica — ime, prezime i potpis
PRAVNA OSOBA KOJA JE IZRADILA PLAN: **URBIA d.o.o. Čakovec** I. G. Kovačića 10, Čakovec; tel. 040/373 400	
PEČAT PRAVNE OSOBE KOJA JE IZRADILA PLAN: direktor: Vesna Makovec, dipl.ing.arh.	ODGOVORNI VODITELJ: ovlaštena arhitektica urbanistica: Vesna Makovec, dipl.ing.arh.
BROJ PLANA: **PPUO-02/2021**	DATUM: **3/2022**
STRUČNI TIM U IZRADI PLANA: 1. V. Makovec, dipl.ing.arh. 2. I. Perhoč, mag.ing.arh. i urb. 3. B. Perhoč, dipl.ing.arh.	4. B. Balent, struč.spec.ing.aedif. 5. N. Kerovec, bacc.ing.evol.sust. 6. M. Bakač, dipl.oec.
PEČAT PREDSTAVNIČKOG TIJELA:	PREDSJEDNIK PREDSTAVNIČKOG TIJELA: ime, prezime i potpis
ISTOVJETNOST OVOG PROSTORNOG PLANA S IZVORNIKOM OVJERAVA: ime, prezime i potpis	PEČAT: