


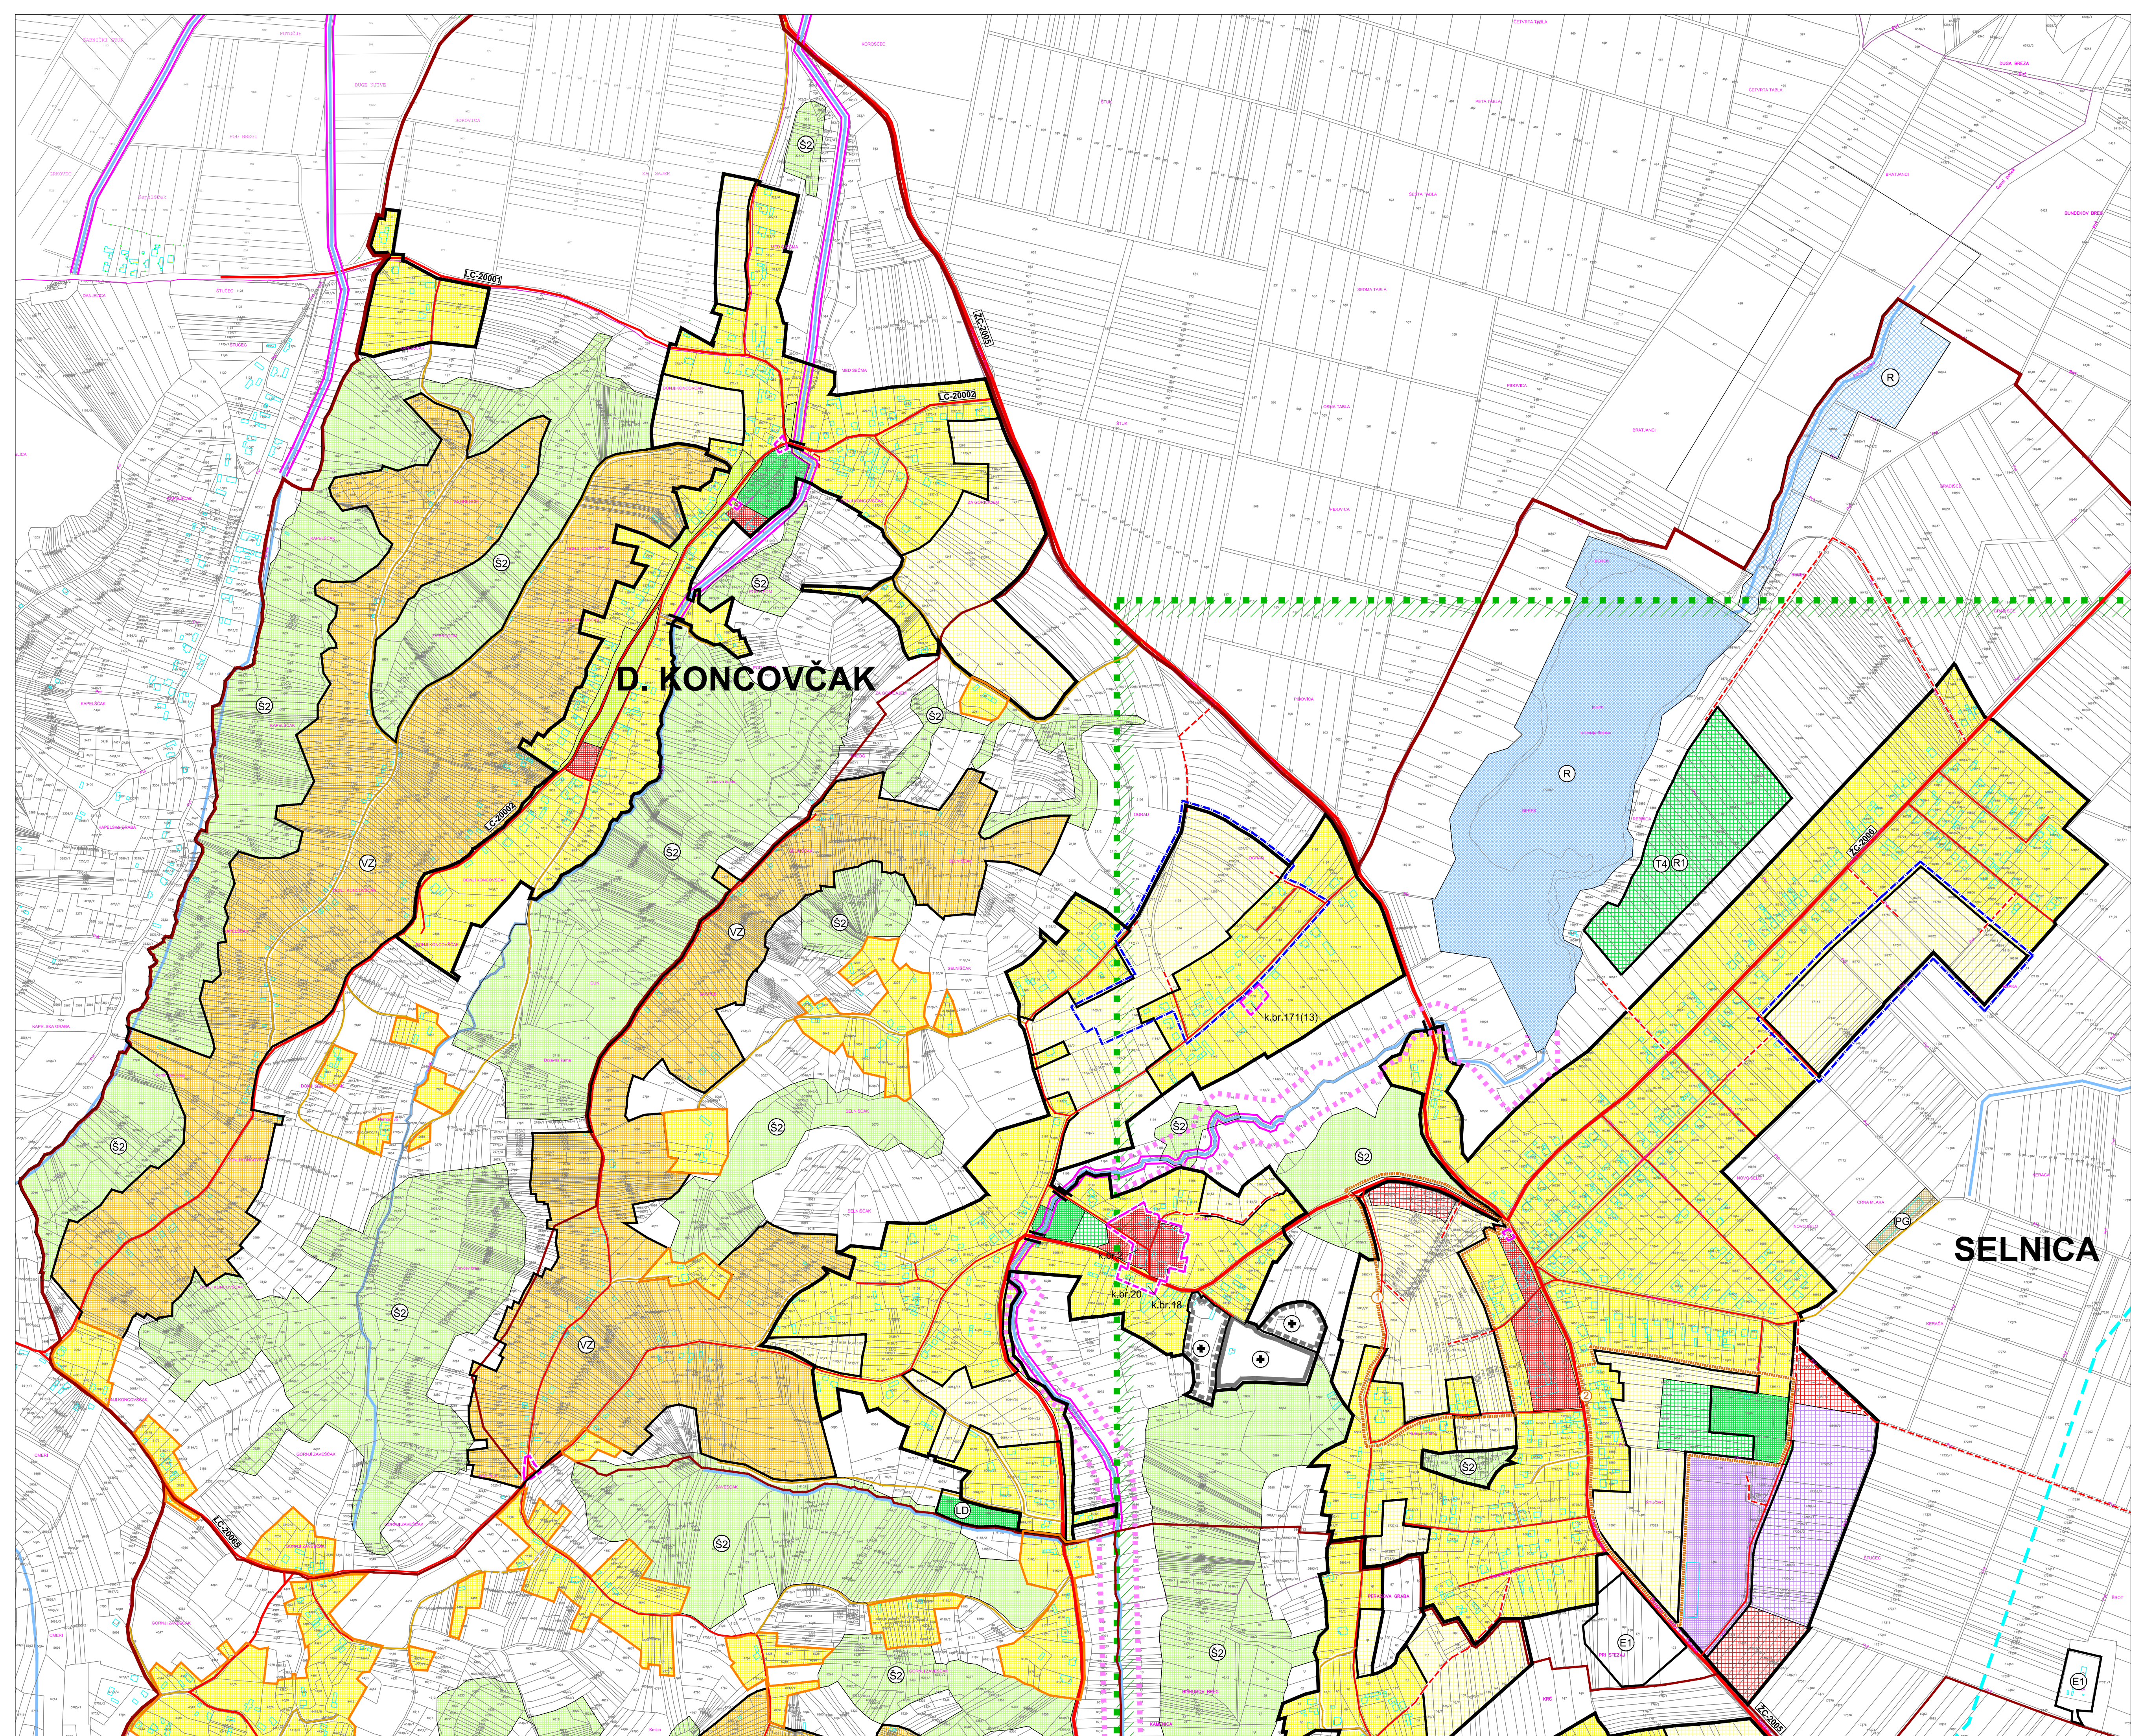

- TUMAČ PLANSKOG ZNAKOVLJA
- GRANICE
postojeće / planirano
- OPĆINSKA GRANICA
 - GRANICA NASELJA
 - GRANICA GRAĐEVINSKOG PODRUČJA NASELJA
 - GRANICA IZGRADENOG DIJELA NASELJA
 - GRANICA IZGRADENOG DIJELA NASELJA DISPERZNE NASELJENOSTI
 - GRANICA IZDOJENIH PODRUČJA GOSPODARSKIH ILI DRUŠTVENIH DJELATNOSTI
 - PLANIRANO PODRUČJE ZA OSNIVANJE IZDOJENIH POLJOPRIVREDNIH GOSPODARSTVA ZA INTENZIVNI ILI EKSTENZIVNI UZGOJ ŽIVOTINJA


- RAZVOJ I UREĐENJE PROSTORA
NASELJA - ZONE PRETEŽITE NAMJENE
postojeće / područja za razvoj
- STAMBENE ZONE
 - ZONE CENTRALNIH I DRUŠTVENIH SADRŽAJA
 - GOSPODARSKE ZONE
 - ZONE SPORTA I REKREACIJE
 - ZONE ZELENILA
 - GROBLJE
- PODRUČJA PRIMJENE PLANSKIH MJERA ZAŠTITE
- OBUHVATI PLANOVA UREĐENJA UŽIH PODRUČJA
- OBUHVAT POSTOJEĆEG PLANA
 - DPU područja "Bukovčak" u Selnici (Sl.gl.Med.žup.br. 10/07)
 - DPU područja "Štučec" u Selnici (Sl.gl.Med.žup.br. 5/13)
 - OBAVEZNA IZRADA PLANA UREĐENJA UŽEG PODRUČJA - neizgrađena i komunalno neuređena područja
- obuhvat PP užeg područja ne ograničava zahtave unutar izgrađenih dijelova naselja koji se nalaze unutar obaveznog obuhvata PP-a
- obuhvat PP užeg područja moguće je proširiti na kontaktni prostor ukoliko se očekuje međutjecaj zona

- POVRŠINE IZVAN NASELJA
postojeće / područja za razvoj
obaveza izrade PP užeg područja
- DRUŠTVENA NAMJENA
- ZONE SPORTA I REKREACIJE - izdvojeno područje - sportski park - R1
 - GOSPODARSKA NAMJENA
 - UGOSTITELJSKO TURISTIČKA NAMJENA - izdvojeno područje - izletnički turizam - T4
- bez obaveze izrade PP užeg područja
- DRUŠTVENA NAMJENA
- ZONE SPORTA I REKREACIJE - izdvojeno područje - lovacki dom - LD
 - GOSPODARSKA NAMJENA
 - ZONA VIKEND IZGRADNJE - izdvojeno područje - vikend izgradnja - VZ
 - POVRŠINE ZA ISKORIŠTAVANJE MINERALNIH SIROVINA - izdvojeno područje - eksploatacija ugljikovodika - E1 - istražne / eksploatacijske bušotine
 - granica eksploatacijskog polja ugljikovodika EPU Zebanec
 - UTVRĐENO IZDOJENO POLJOPRIVREDNO GOSPODARSTVO - poljoprivredno gospodarstvo za uzgoj životinja - PG - bez mogućnosti širenja
 - ŠUME ISKLJUČIVO OSNOVNE NAMJENE
 - ŠUME ZAŠTITNE
 - RETENCIJA

- PROMET
postojeće / planirano
CESTOVNI PROMET
- ŽUPANIJSKA CESTA
 - LOKALNA CESTA
 - OSTALE CESTE - ASFALTIRANE CESTE, ULICE I PRILAZI
 - MAKADAMSKÉ CESTE I POLJSKI PUTEVI
 - MOST

- INFRASTRUKTURNI KORIDORI
postojeće / planirano
VODNOGOSPODARSKÉ INFRASTRUKTURNE GRAĐEVINE
- VODOTOCI
 - LATERALNI KANALI

- UREĐENJE I ZAŠTITA
postojeće / planirano
- AMBIJENTALNE CJELINE I POJEDINAČNE GRAĐEVINE I SKLOPOVI OD ZNAČAJA ZA NASELJE OBLIKOVNO VRIJEDNA CJELINA NASELJA
 - ZAŠTITA KRAJOLICA OD GRADNJE - širi prostor potočne doline Selnickog potoka postupanje prema odredbama za provođenje

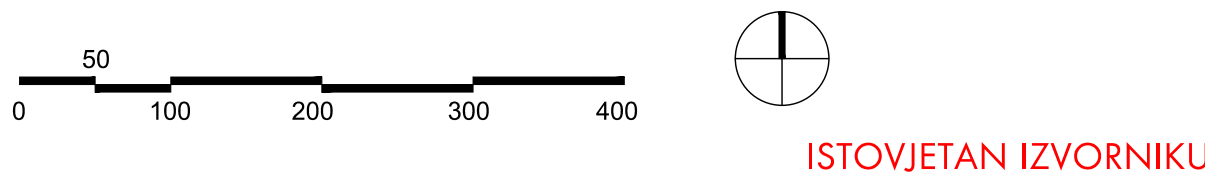

ŽUPANIJA	MEDIMURSKA ŽUPANIJA	OPĆINA	OPĆINA SELNICA
NAZIV PLANA:	II. IZMJENE I DOPUNE PROSTORNOG PLANA UREĐENJA OPĆINE SELNICA (Sl.glasnik Medimurske županije br. 10/07 i 9/14)		
NAZIV KARTOGRAFSKOG PRIKAZA	4.2. GRAĐEVINSKO PODRUČJE NASELJA DONJI KONCOVČAK I SELNICA		
BRJ KARTOGRAFSKOG PRIKAZA:	4.2.	MJERILO KARTOGRAFSKOG PRIKAZA:	1:5000
ODLUKA O IZRADI PROSTORNOG PLANA: SLUŽBENI GLASNIK MEDIMURSKÉ ŽUPANIJE BR. 13/14	ODLUKA PREDSTAVNIČKOG TIJELA O DONOŠENJU PLANA: SLUŽBENI GLASNIK MEDIMURSKÉ ŽUPANIJE BR. 10/15		
OBIJAVI JAVNE RASPRAVE: LIST "MEDIMURJE" OD 13.04.2015.	JAVNI UVID ODREŽAN: OD 22.04.2015. DO 01.05.2015.		
PEČAT TIJELA ODGOVORNOG ZA PROVOĐENJE JAVNE RASPRAVE:	ODGOVORNA OSOBA ZA PROVOĐENJE JAVNE RASPRAVE:		
ročišnik: Ervin Vičević		ime, prezime i potpis	
PRAVNA OSOBA KOJA JE IZRADILA PLAN: URBIA d.o.o. Čakovec		I. G. Kovodića 10, Čakovec; tel. 040/373 400	
PEČAT PRAVNE OSOBE KOJA JE IZRADILA PLAN:		ODGOVORNI VODITELJ:	
direktor: Vesna Makovec, dipl.ing.arh.		ovlaštena arhitektica: Vesna Makovec, dipl.ing.arh.	
BRJ PLANA: PPUO-02/2015		DATUM: 7/2015	
STRUČNI TIM U IZRADI PLANA: 1. V. Makovec, dipl.ing.arh. 2. B. Perhož, dipl.ing.arh. 3. B. Bolent, struč.spec.ing.oedif. 4. N. Kerovec, matem. inženj.		5. M. Grub, prof. biof. i kem. 6. M. Štefanić, dipl.ing. 7. M. Bakač, dipl.oec.	
PEČAT PREDSTAVNIČKOG TIJELA:		PREDSEDNIK PREDSTAVNIČKOG TIJELA:	
Radovan Zadravec, dipl. ing.		ime, prezime i potpis	
ISTOVJETNOST OVOG PROSTORNOG PLANA S IZVORNOM OVIJAVOM:		PEČAT:	
ime, prezime i potpis			