


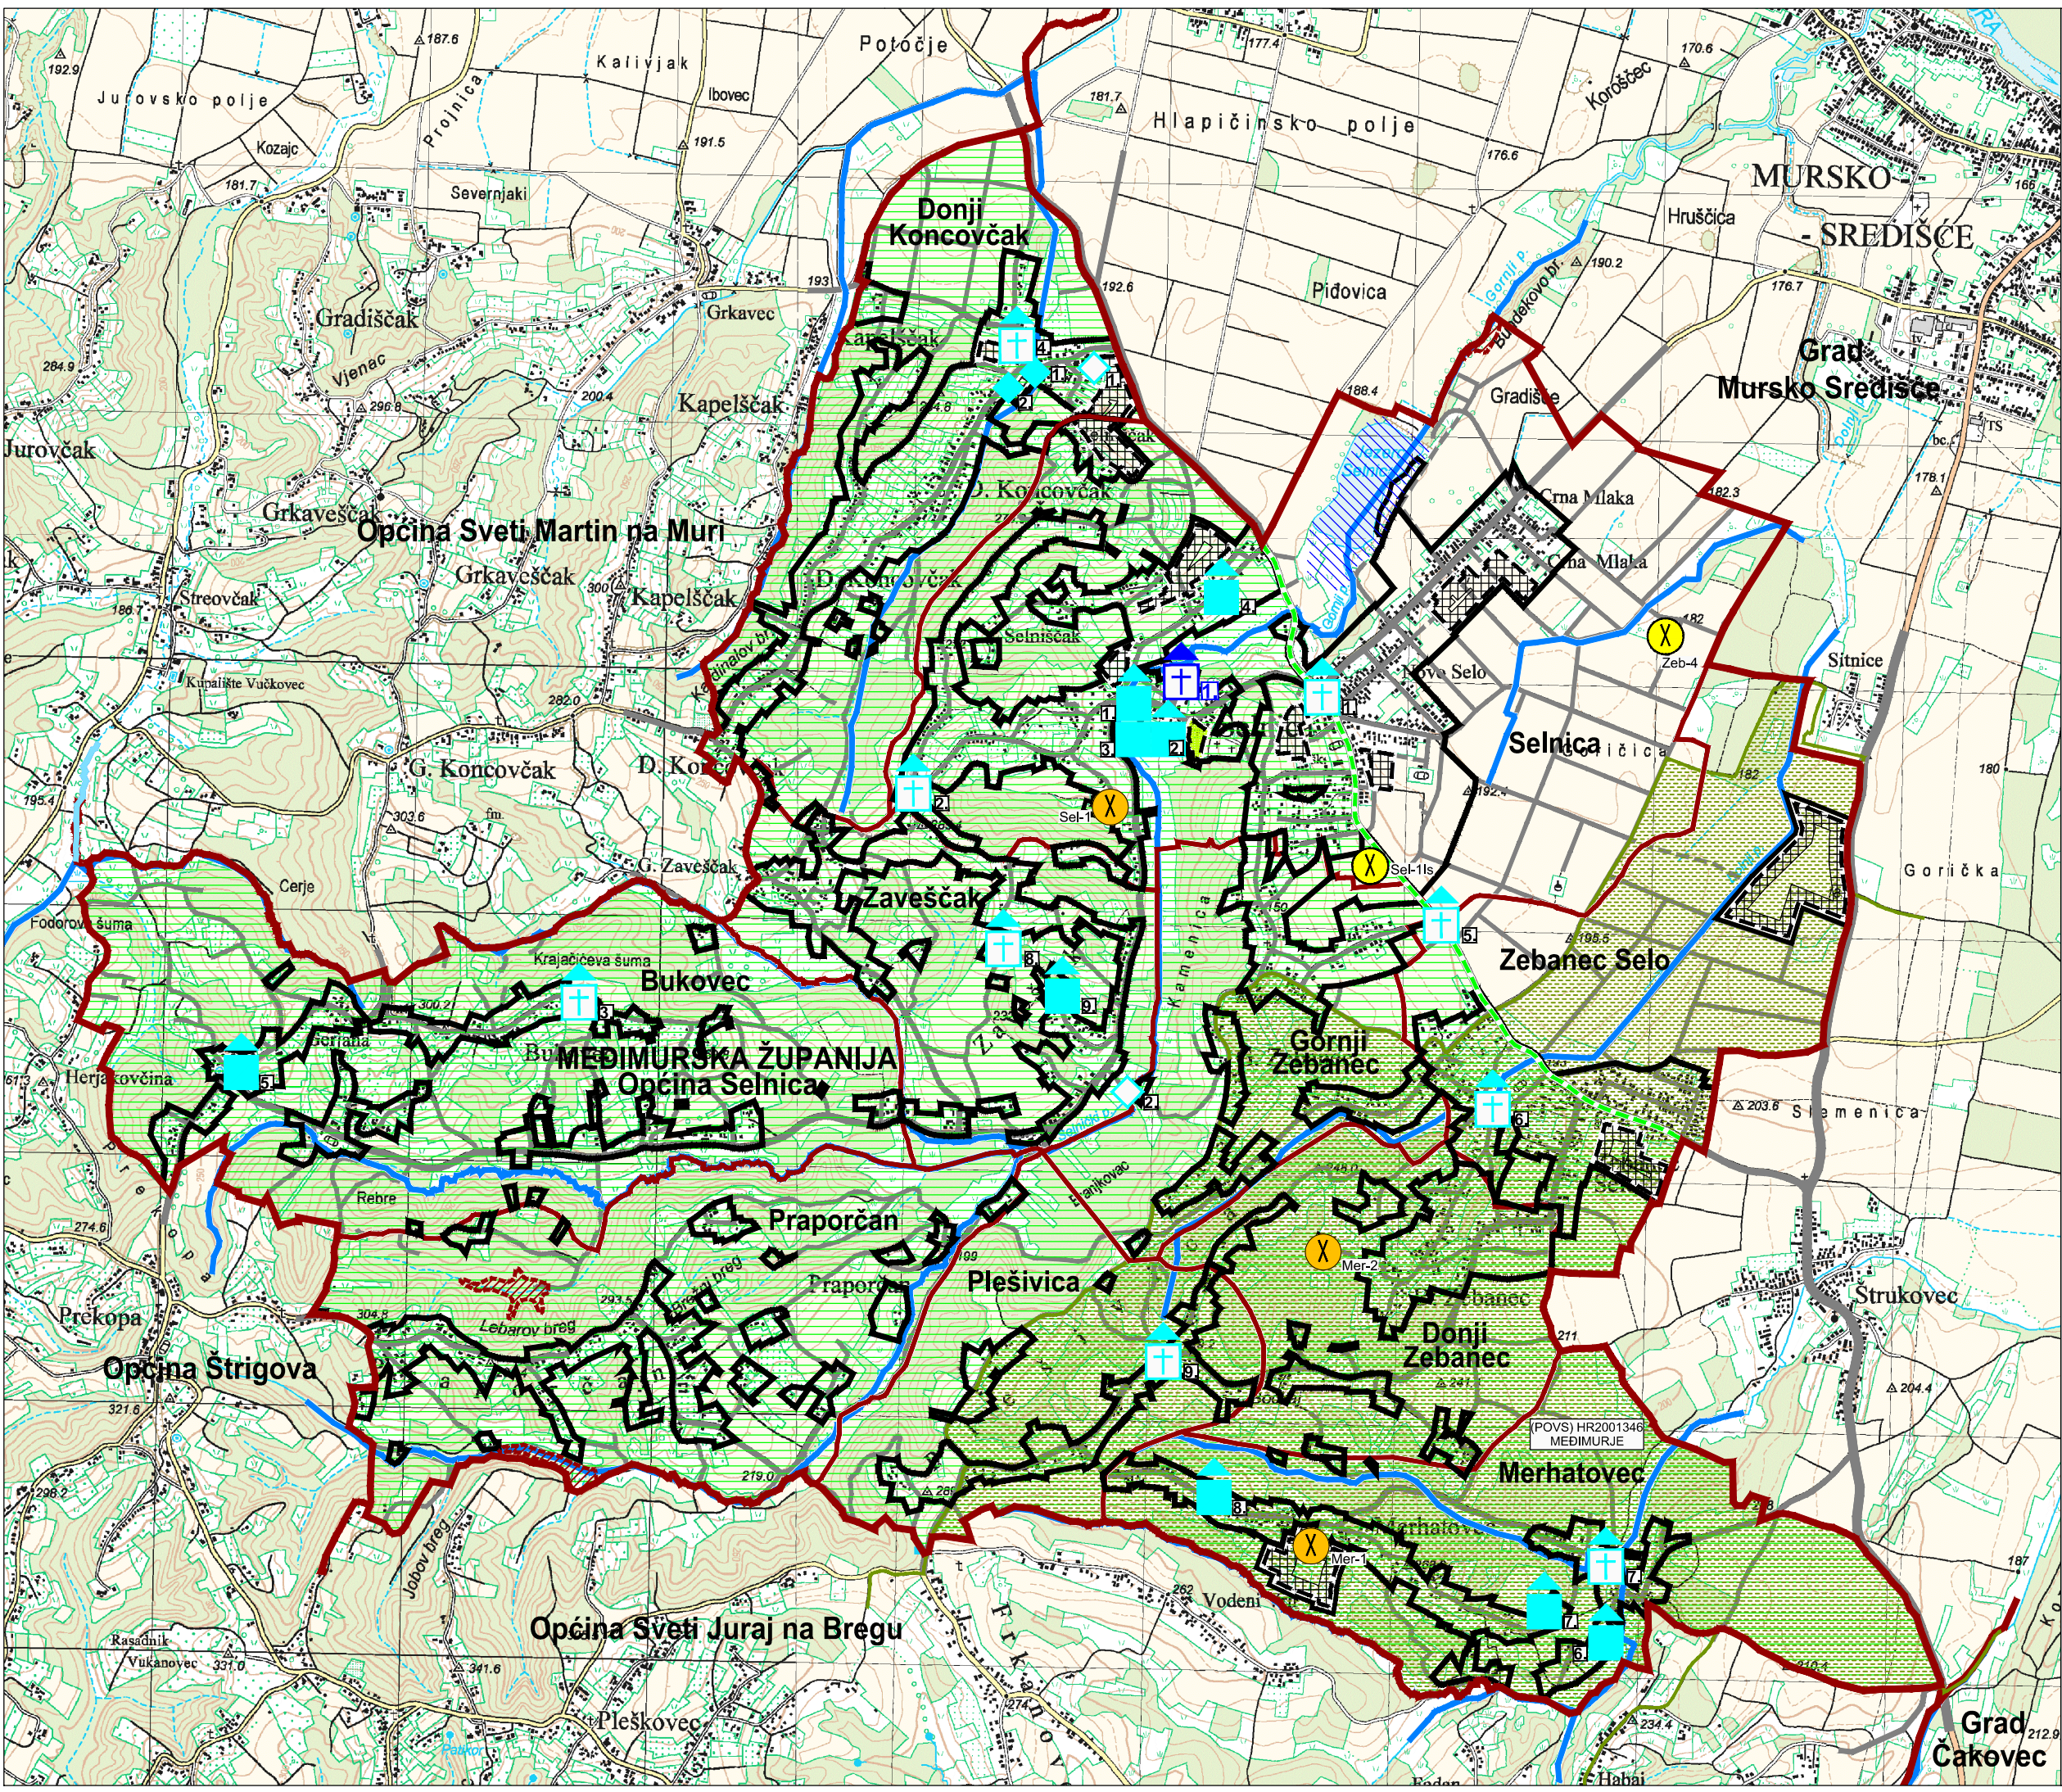

- TUMAČ PLANSKOG ZNAKOVLJA
- GRANICE
- OPĆINSKA GRANICA
 - GRANICA NASELJA
 - GRANICA GRAĐEVINSKIH PODRUČJA NASELJA I IZDOVOJENIH DIJELOVA GRAĐEVINSKIH PODRUČJA NASELJA
 - GRANICA IZDOVOJENIH GRAĐEVINSKIH PODRUČJA IZVAN NASELJA

UVJETI KORIŠTENJA

MJERE ZAŠTITE KULTURNO - POVIJESNIH VRIJEDNOSTI

- ZAŠTITA KULTURNIH DOBARA
- REGISTRIRANA KULTURNA DOBRA
- POVIJESNI SKLOP I GRAĐEVINA
- SAKRALNE GRAĐEVINE
- Crkva sv. Marka Evanđelista, župni dvor i pomoćne građevine - Z-3435

- EVIDENTIRANA KULTURNA DOBRA
- POVIJESNI SKLOP I GRAĐEVINA
- SAKRALNE GRAĐEVINE, POKLONCI I SAKRALNA PLASTIKA
1. pil sv. Josipa iz 1831.g., Selnica
 2. kameno raspelo na granici naselja Selnica i Zavešćak, Selnica
 3. kameno raspelo u sjevernom dijelu naselja - nastalo vjerojatno 18/19.st., Bukovec
 4. kameno raspelo kraj potoka - smješteno na raskrižju, nastalo pol.19.st., Donji Koncovčak
 5. raspelo uz ŽC 2005, Gornji Zebanec
 6. raspelo u središtu naselja, Zebanec Selo
 7. raspelo uz LC 20017, Merhatovec
 8. poklonac Srca Isusova iz 1939.g., Zavešćak
 9. raspelo uz ŽC 2253, Plešivica
- CIVILNA GRAĐEVINA
1. Dom kulture - Trg sv. Marka 2, Selnica
 2. A. Stepinca 18 - visoka prizemnica u blizini župnog dvora, Selnica
 3. A. Stepinca 20 - mala, skromna stambena prizemnica, Selnica
 4. tradicijski stambeno - gospodarski kompleks - u sjevernom dijelu naselja na kbr.171(13), Selnica
 5. tradicijska gospodarska građevina - smještena kraj kbr.40, Bukovec
 6. tradicijska stambena građevina na kbr. 14, Merhatovec
 7. tradicijska stambena građevina na kbr. 23 (stambeno - gospodarski kompleks), Merhatovec
 8. tradicijska stambena građevina na kbr. 43, Merhatovec
 9. Zavešćak kbr.62, Zavešćak

- MEMORIJALNA BAŠTINA
- SPOMEN (MEMORIJALNI) OBJEKT
1. spomenik NOR-a - smješten nasuprot raspelu uz potok, Donji Koncovčak
 2. spomenik NOR-a - smješten južno od nogometnog igrališta, Donji Koncovčak

- ETNOLOŠKA BAŠTINA
- ETNOLOŠKA GRAĐEVINA
1. etnološke građevine - nekoliko tradicijskih stambenih i pomoćnih građevina u predjelu vinograda, Donji Koncovčak
 2. kompleks starog mlina u Gornjem Zebancu

- MJERE ZAŠTITE KRAJOBRAZNIH VRIJEDNOSTI
- OSOBITO VRIJEDAN PREDJEL
- kultivirani krajobraz Gornjeg Medimurja

- MJERE ZAŠTITE PRIRODNIH VRIJEDNOSTI
- PODRUČJE EKOLOŠKE MREŽE "NATURA 2000"
- PODRUČJA OČUVANJA ZNAČAJNA ZA VRSTE I STANIŠNE TIPOVE (POVS)
- HR2001346 "Medimurje"
- VODE
- PODRUČJE VELIKE VJEROJATNOSTI OD PLAVLJENJA PREMA PLANU UPRAVLJANJA RIZICIMA OD POPLAVA HRVATSKIH VODA
- OTVORENI VODOTOCI - POTOCI I KANALI
- zaštita prema Zakonu o vodama
- TLO
- POTRES - POREDBENO VRŠNO UBRZANJE TLA ZA POVRATNA RAZDOBLJA Tp
- Tp = 95 godina: agR = 0.06 g
- Tp = 475 godina: agR = 0.16 g


LOVAČKE REMIZE

- zasnivanje remiza prema odredbama za provedbu

PODRUČJA PRIMJENE POSEBNIH MJERA UREĐENJA I ZAŠTITE

- UREĐENJE ZEMLJIŠTA
- OBLIKOVANJE ZEMLJIŠTA ZA INFRASTRUKTURNE GRAĐEVINE
- ZAŠTITA POSEBNIH VRIJEDNOSTI I OGRANIČENJA
- SANACIJA
- SANACIJA ILI REAKTIVACIJA NEAKTIVNE BUŠOTINE
 - SANACIJA NAPUŠTENE BUŠOTINE

- PODRUČJA I DIJELOVI PRIMJENE PLANSKIH MJERA ZAŠTITE
- OBAVEZA IZRADA UPU PREMA ZPU
- NEIZGRAĐENA I NEUREĐENA PODRUČJA
- URBANA PREOBRAZBA

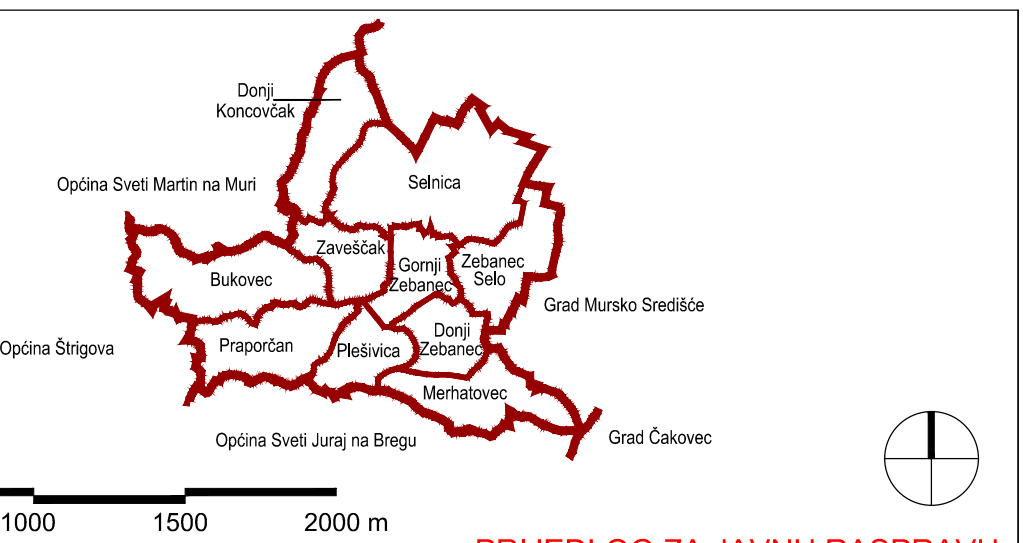

PRIJEDLOG ZA JAVNU RASPRAVU	
ŽUPANIJA: MEDIMURSKA ŽUPANIJA	OPĆINA: OPĆINA SELNICA
NAZIV PLANA: V. IZMJENE I DOPUNE PROSTORNOG PLANA UREĐENJA OPĆINE SELNICA ("Službeni glasnik Medimurske županije" broj 10/07, 9/14, 10/15, 7/17, 5/20)	
NAZIV KARTOGRAFSKOG PRIKAZA: 3. UVJETI KORIŠTENJA, UREĐENJA I ZAŠTITE PROSTORA	
BROJ KARTOGRAFSKOG PRIKAZA: 3.	MJERILO KARTOGRAFSKOG PRIKAZA: 1:25000
ODLUKA O IZRADI PROSTORNOG PLANA: SLUŽBENI GLASNIK MEDIMURSKJE ŽUPANIJE BR. 12/21	ODLUKA PREDSTAVNIČKOG TIJELA O DONOŠENJU PLANA:
OBJAVA JAVNE RASPRAVE: LIST "MEDIMURSKJE NOVINE" OD 21.01.2022.	JAVNI UVID ODRŽAN: OD 28.01.2022. DO 11.02.2022.
PEČAT TIJELA ODGOVORNOG ZA PROVOĐENJE JAVNE RASPRAVE:	ODGOVORNA OSOBA ZA PROVOĐENJE JAVNE RASPRAVE: pročelnica JUO: Emilija Kos, upravna pravnica ime, prezime i potpis
PRAVNA OSOBA KOJA JE IZRADILA PLAN: URBIA d.o.o. Čakovec I. G. Kovačiča 10, Čakovec; tel. 040/373 400	
PEČAT PRAVNE OSOBE KOJA JE IZRADILA PLAN:	ODGOVORNI VODITELJ:
direktor: Vesna Makovec, dipl.ing.arh.	ovlaštena arhitektica urbanistica: Vesna Makovec, dipl.ing.arh.
BROJ PLANA: PPUO-02/2021	DATUM: 1/2022
STRUČNI TIM U IZRADI PLANA: 1. V. Makovec, dipl.ing.arh. 2. I. Perhoč, mag.ing.arh. i urb. 3. B. Perhoč, dipl.ing.arh. 4. B. Balent, struč.spec.ing.aedif. 5. N. Kerovec, bacc.ing.evol.sust. 6. M. Bakač, dipl.oec.	
PEČAT PREDSTAVNIČKOG TIJELA:	PREDSJEDNIK PREDSTAVNIČKOG TIJELA: ime, prezime i potpis
ISTOVJETNOST OVOG PROSTORNOG PLANA S IZVORNIKOM OVJERAVA:	PEČAT: ime, prezime i potpis